



Bühnentyp		Plan-Nr.	
SL120		2. Baureihe	
		SL120_plan-A4	
Massstab	0 1m 2m 3m		
1:75 Alle Masse in cm			
Format	Datum/ Version	Zeichner	
A4 / 29.7x 21.0cm	05.03.2018/ V06	Planwerk4 AG / mb	

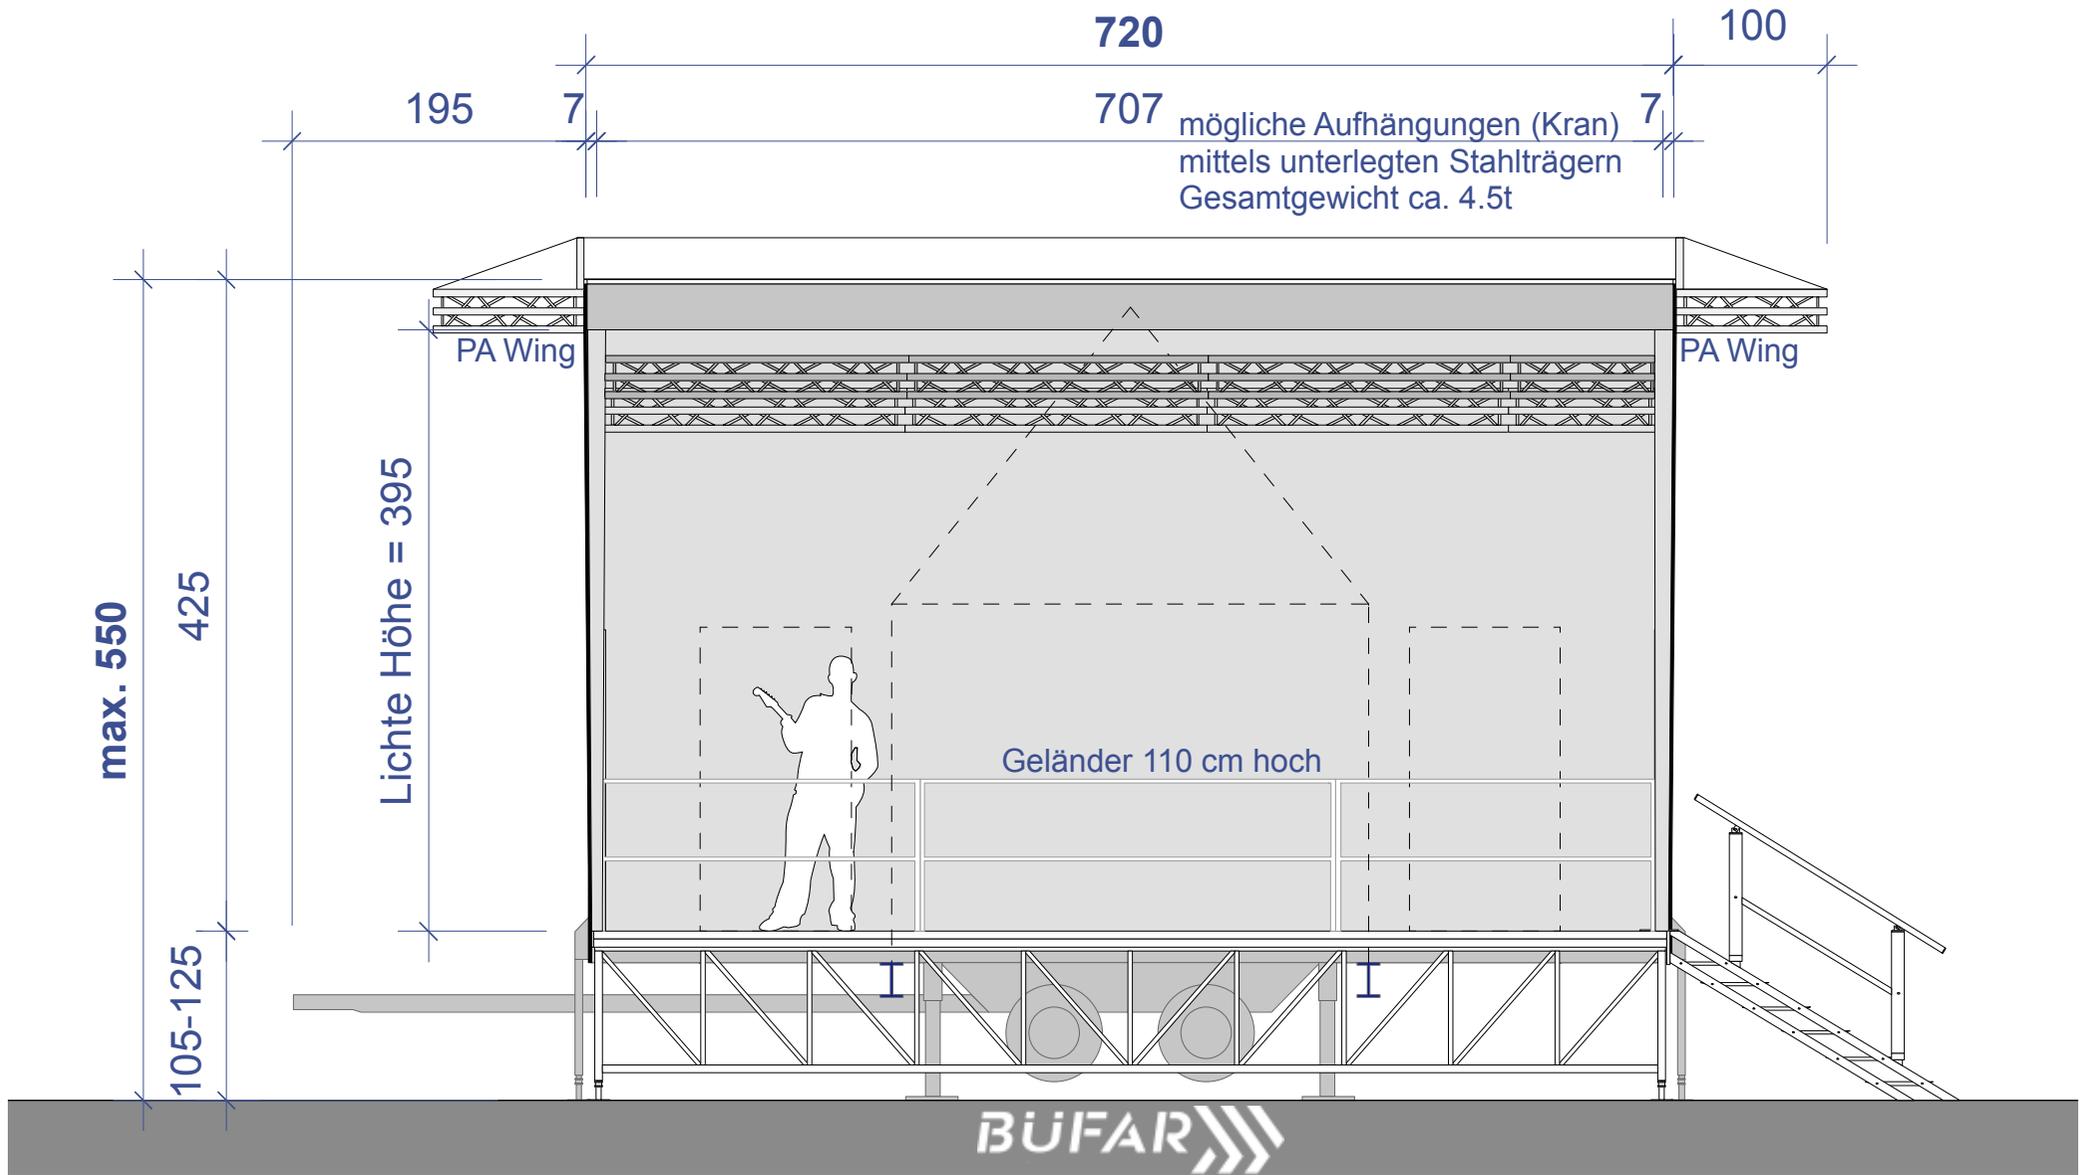

Ansicht Front

Bühnentyp		Plan-Nr.	
SL120		SL120_plan-A4	
2. Baureihe			
Massstab	0 1m 2m 3m		
1:75 Alle Masse in cm			
Format	Datum/ Version	Zeichner	
A4 / 29.7x 21.0cm	05.03.2018/ V06	Planwerk4 AG / mb	

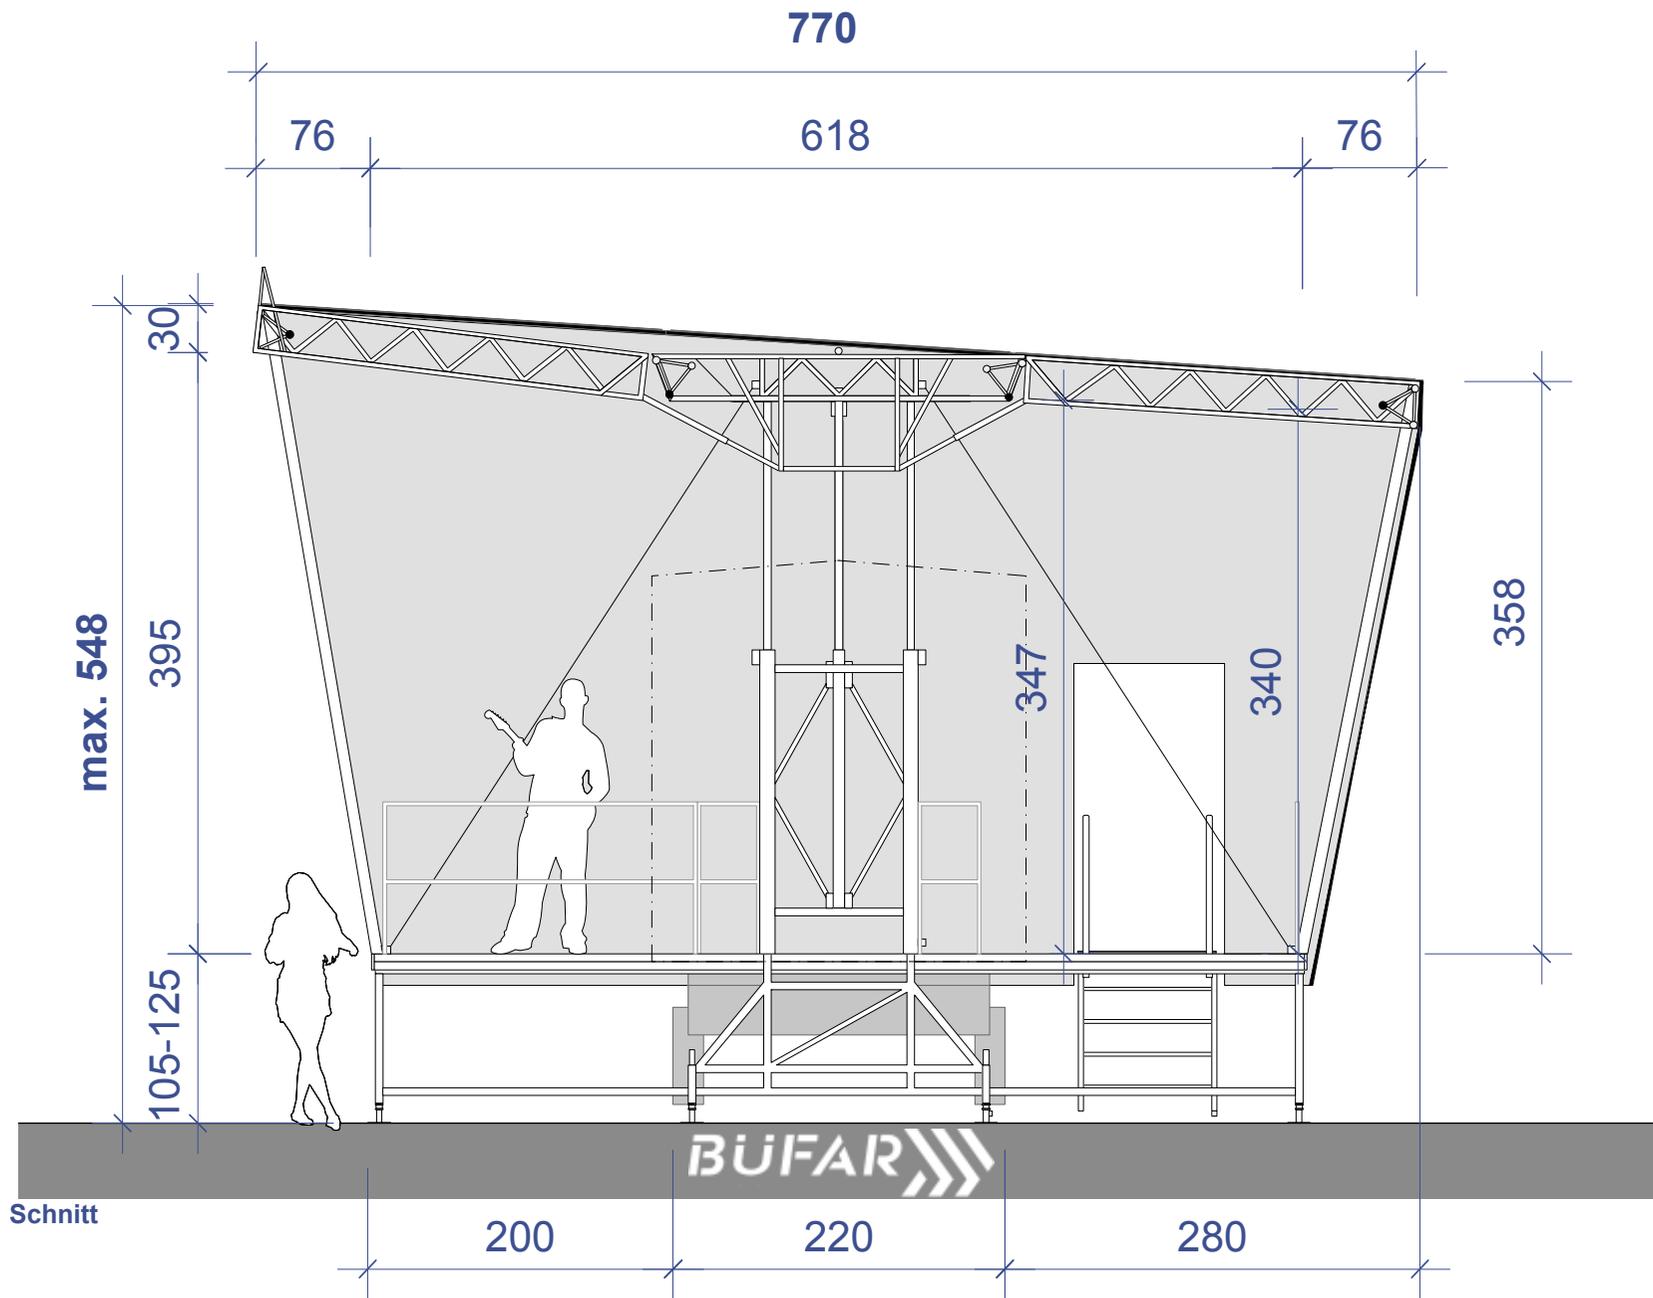


Bühnentyp		Plan-Nr.	
SL120		2. Baureihe	
		SL120_plan-A4	
Maßstab	0 1m 2m 3m		
1:50 Alle Masse in cm			
Format	Datum/ Version	Zeichner	
A4 / 29.7x 21.0cm	05.03.2018/ V06	Planwerk4 AG / mb	

Riggingschema

Im Dach stehen 4 Dreipunkttraversen mit 50mm Gurtrohr zur Lastaufnahme zur Verfügung.

Auf Anfrage sind Riggingbars zwischen der äusseren und mittleren Traverse lieferbar.

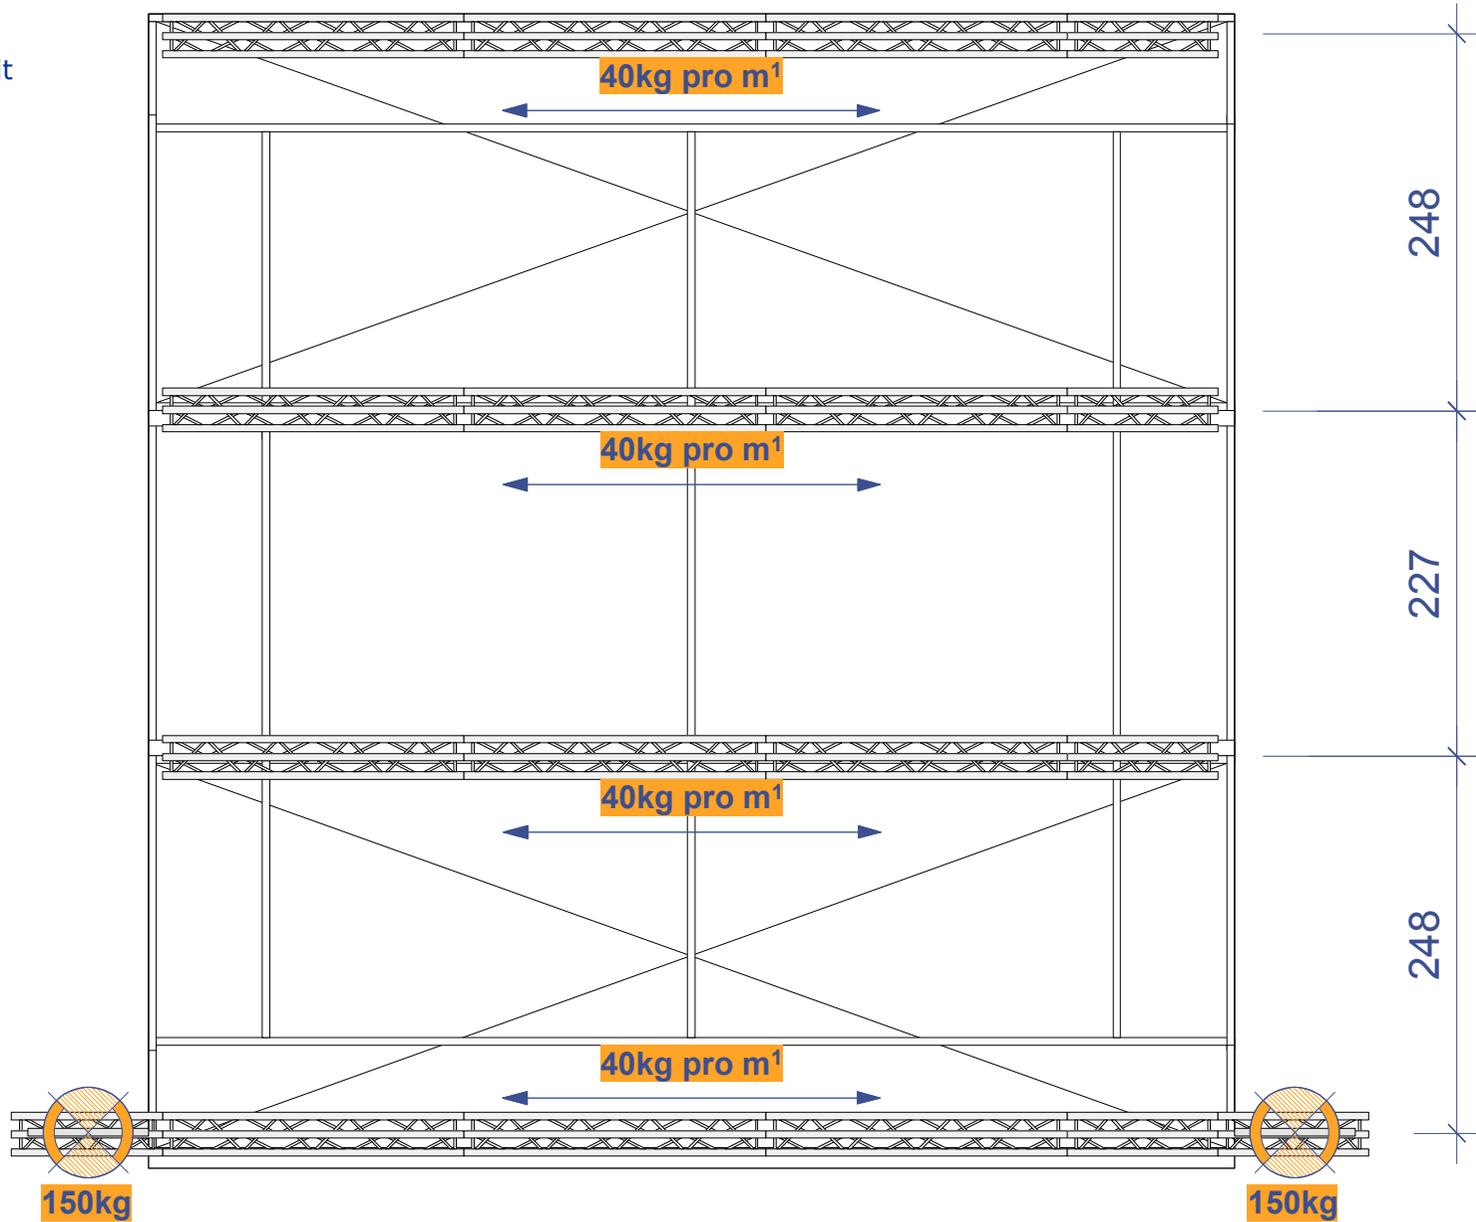

Front- und Rücktraversen 50cm ausserhalb Bühnenboden

Bühnentyp		Plan-Nr.	
SL120		2. Baureihe	
		SL120_plan-A4	
Massstab	0 1m 2m 3m		
1:50 Alle Masse in cm			
Format	Datum/ Version	Zeichner	
A4 / 29.7x 21.0cm	05.03.2018/ V06	Planwerk4 AG / mb	