


Bühnenboden
7.08x 6.18 = 43.75m²
max Verkehrslast 350kg / m²


Bühnentyp		SL 120 / 100		1. Baureihe	Plan-Nr. SL100_plan-A4
Masstab	1:50 Alle Masse cm				
Format	A4 / 29.7x 21.0cm	Datum/ Version	05.03.2018/ V06	Zeichner Planwerk4 AG / mb	

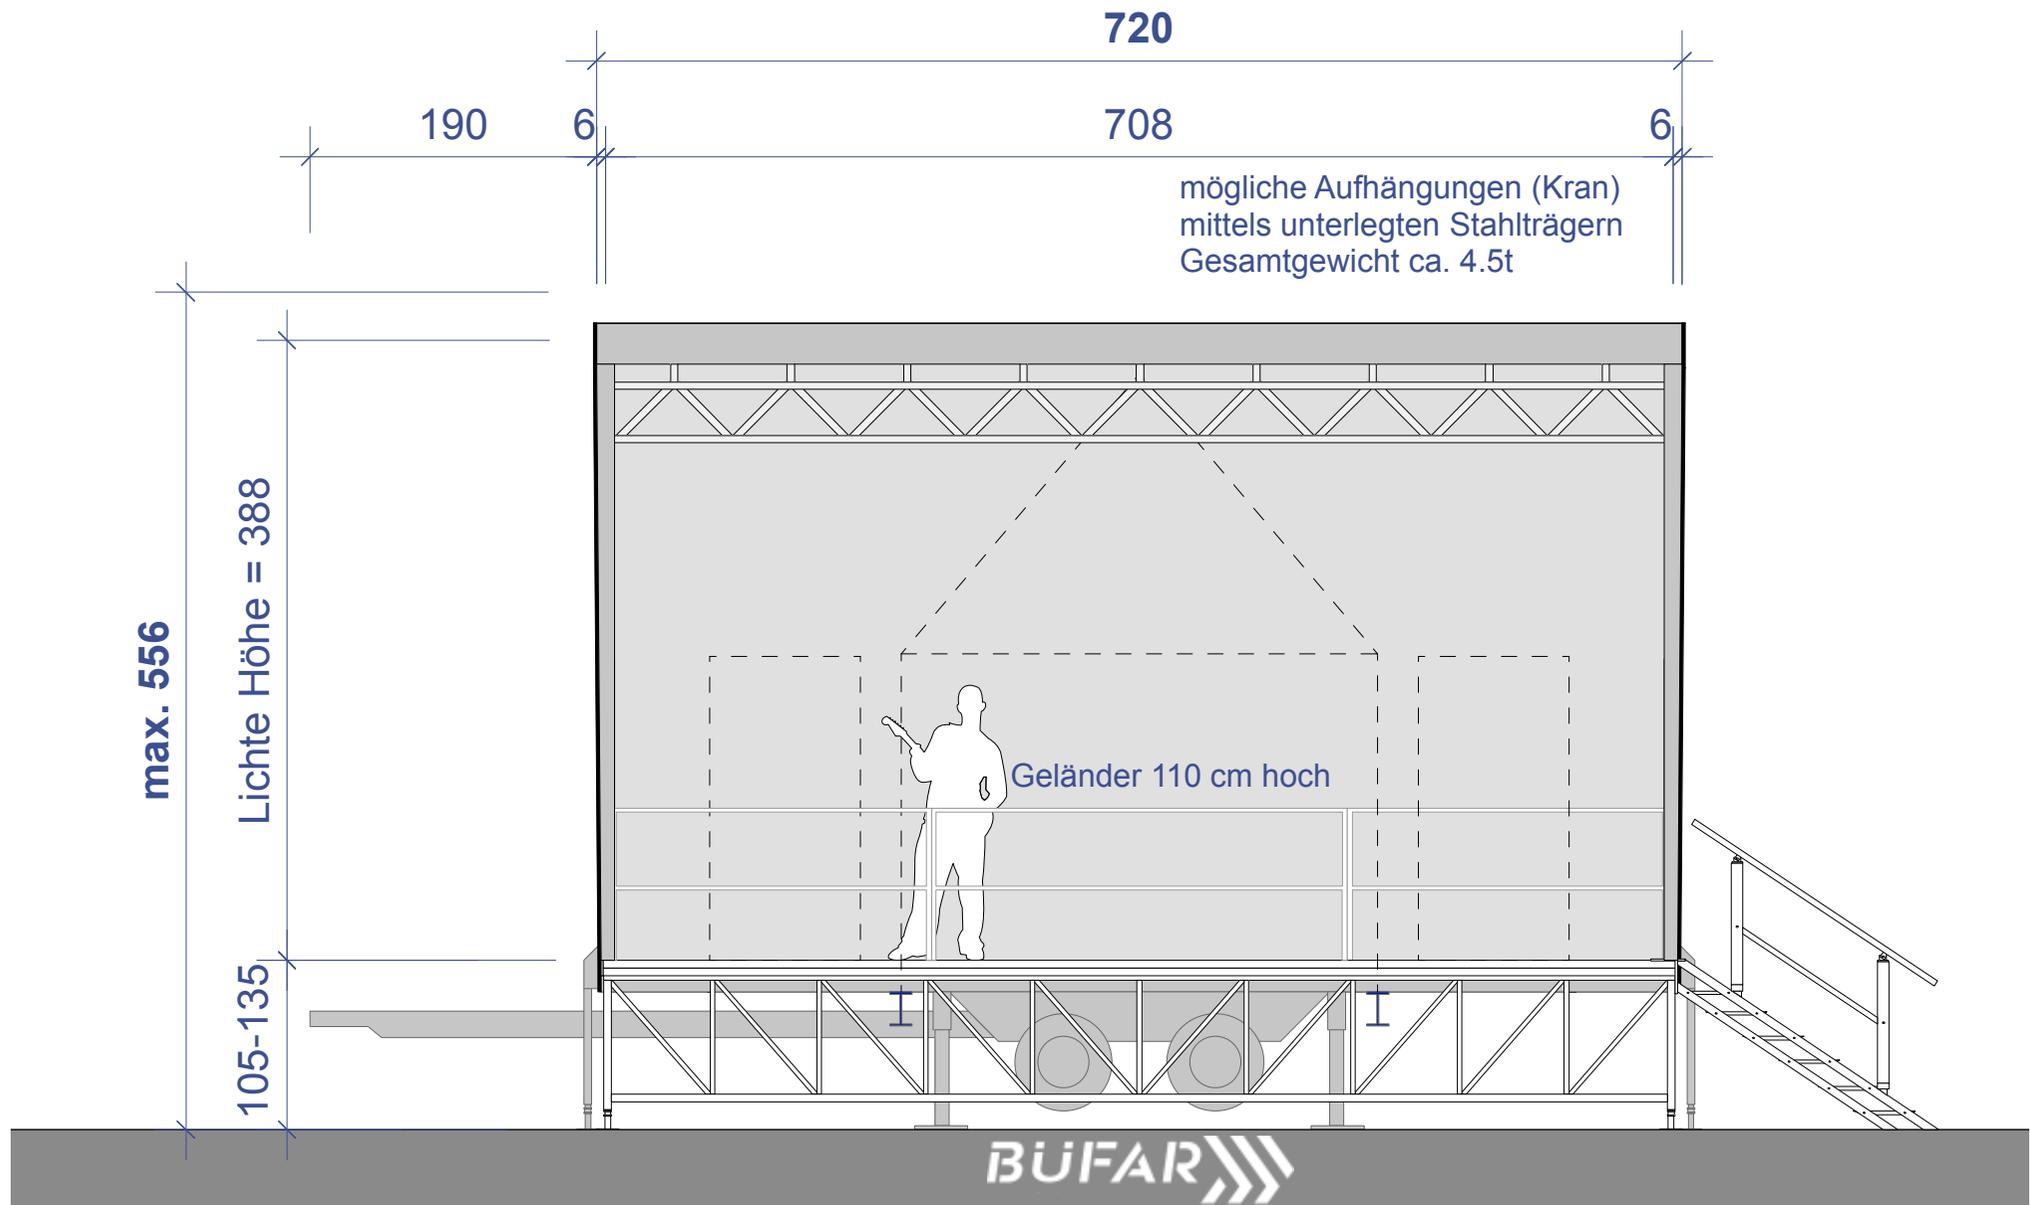

Ansicht Front

Bühnentyp		1. Baureihe		Plan-Nr.
SL 120 / 100				SL100_plan-A4
Masstab	1:50 Alle Masse cm	0 1m 2m 3m		
Format	A4 / 29.7x 21.0cm	Datum/ Version	05.03.2018/ V06	Zeichner
		Planwerk4 AG / mb		

Die Rechte dieses Dokuments obliegen der Firma Büfar Bühnenbau Willi. Das Vervielfältigen und Weiterreichen an Drittpersonen muss schriftlich von der Firma Büfar Bühnenbau Willi genehmigt werden. Diese Planungsunterlagen wurden von der Planwerk4 AG erarbeitet (www.planwerk4.ch)

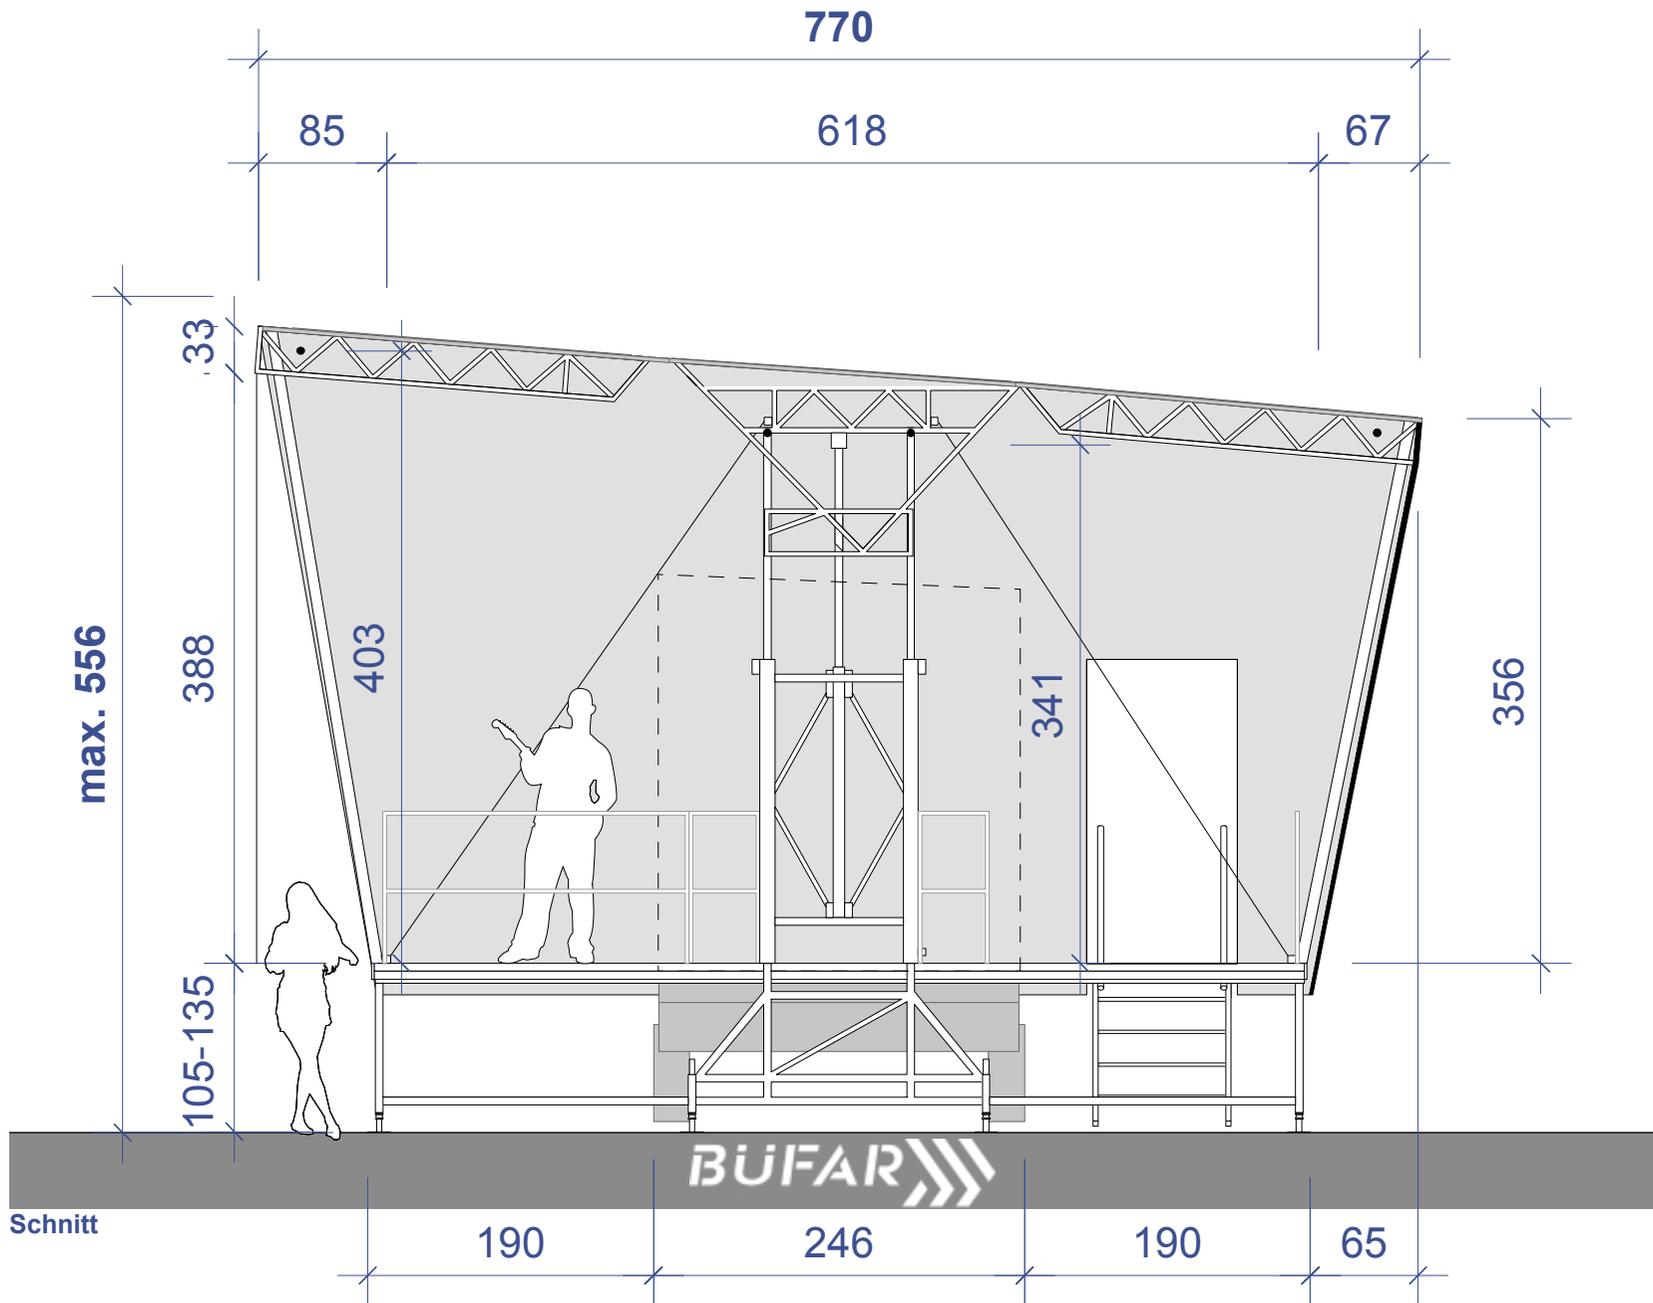

Bühnentyp		Plan-Nr.	
SL 120 / 100		1. Baureihe	
		SL100_plan-A4	
Massstab	0 1m 2m 3m		
1:50 Alle Masse cm			
Format	Datum/ Version	Zeichner	
A4 / 29.7x 21.0cm	05.03.2018/ V06	Planwerk4 AG / mb	

