


Dachkante


Bühnentyp		SL 120 / 100		1. Baureihe	Plan-Nr. SL100_plan-A4
Masstab	1:50 Alle Masse cm				
Format	A4 / 29.7x 21.0cm	Datum/ Version	05.03.2018/ V06	Zeichner Planwerk4 AG / mb	

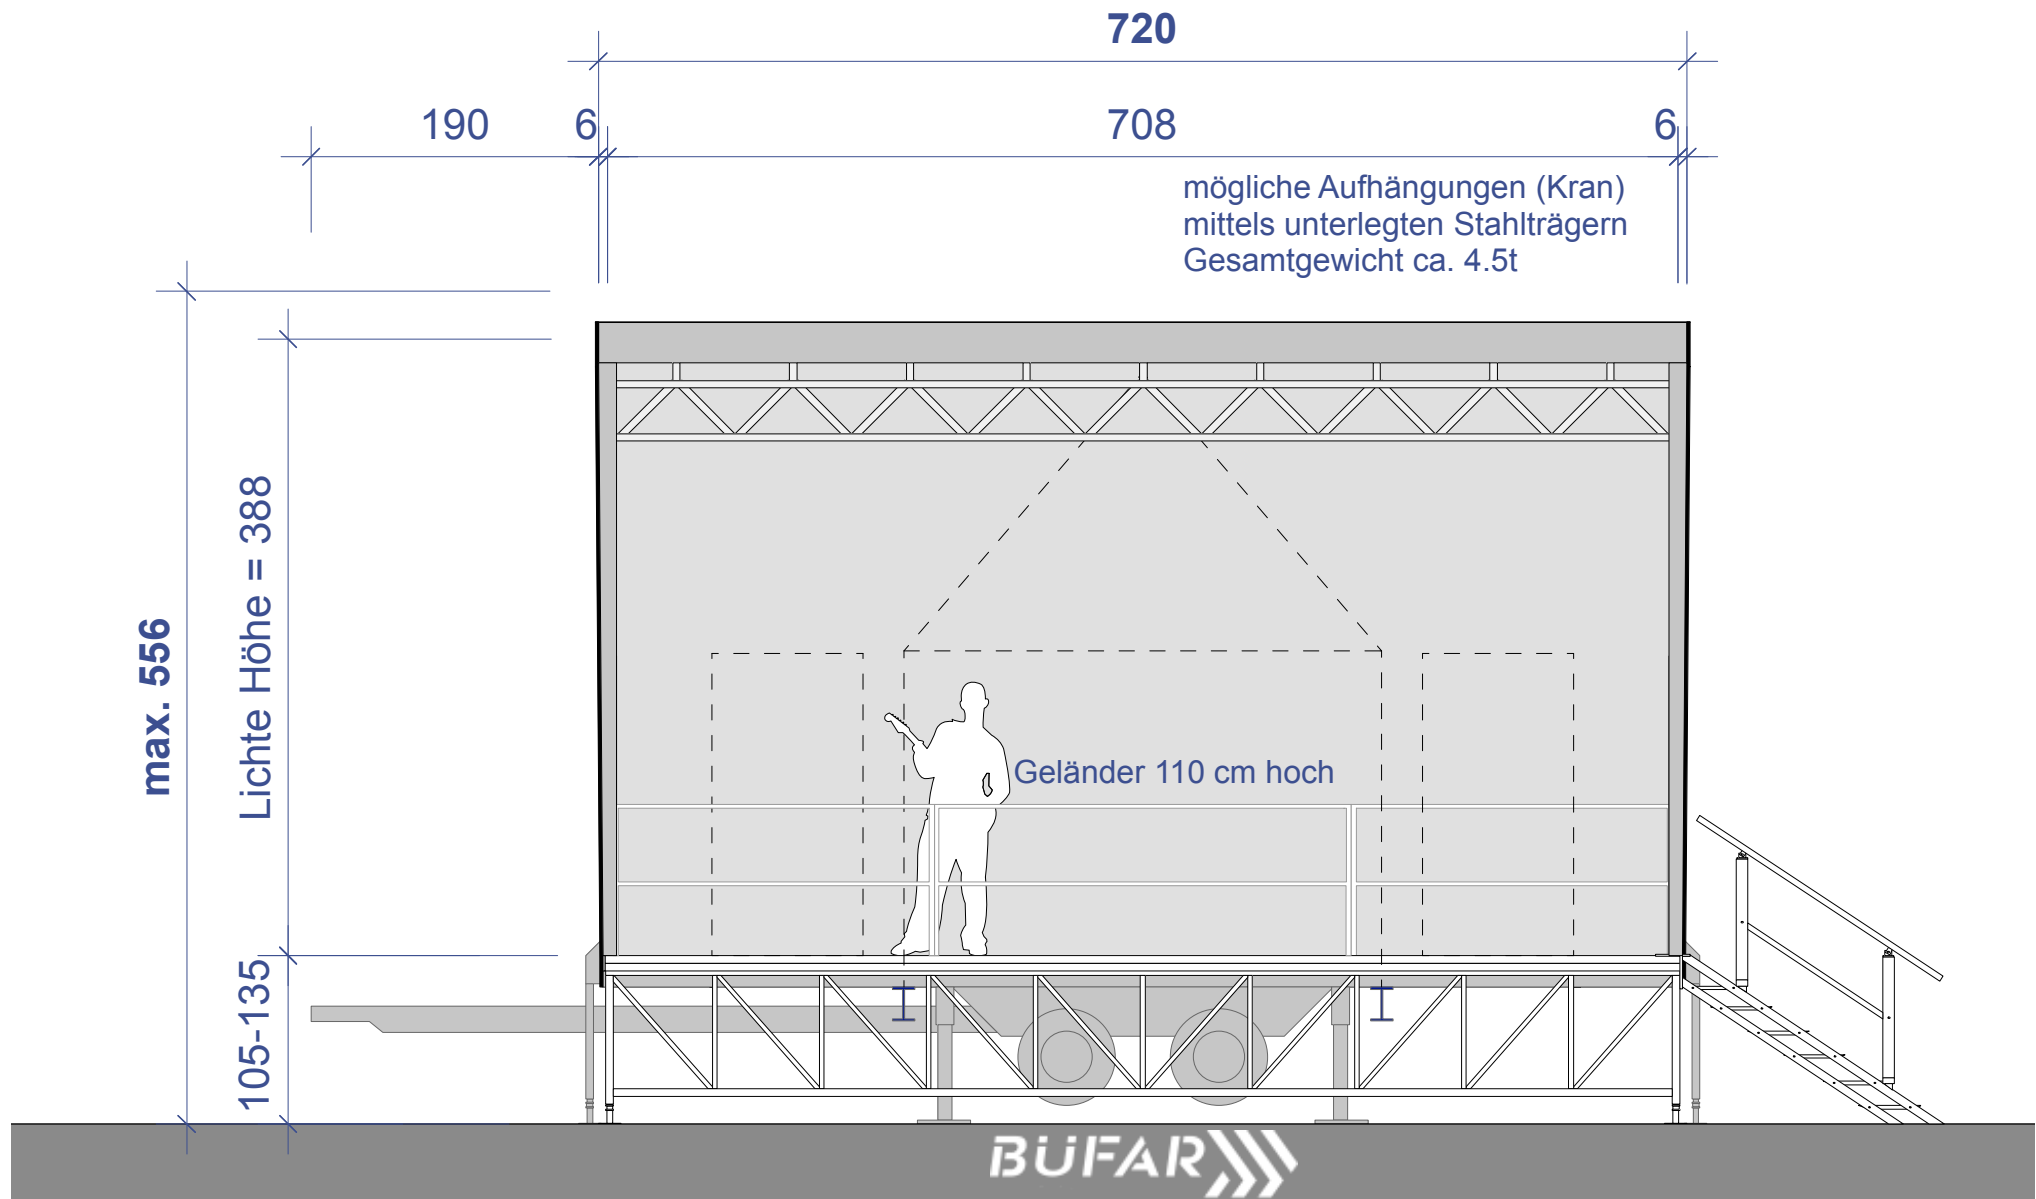

Ansicht Front

Bühnentyp		1. Baureihe		Plan-Nr.
SL 120 / 100				SL100_plan-A4
Maßstab	1:50 Alle Masse cm	0 1m 2m 3m		
Format	A4 / 29.7x 21.0cm	Datum/ Version	05.03.2018/ V06	Zeichner
				Planwerk4 AG / mb

Die Rechte dieses Dokuments obliegen der Firma Büfar Bühnenbau Willi. Das Vervielfältigen und Weiterreichen an Drittpersonen muss schriftlich von der Firma Büfar Bühnenbau Willi genehmigt werden. Diese Planungsunterlagen wurden von der Planwerk4 AG erarbeitet (www.planwerk4.ch)

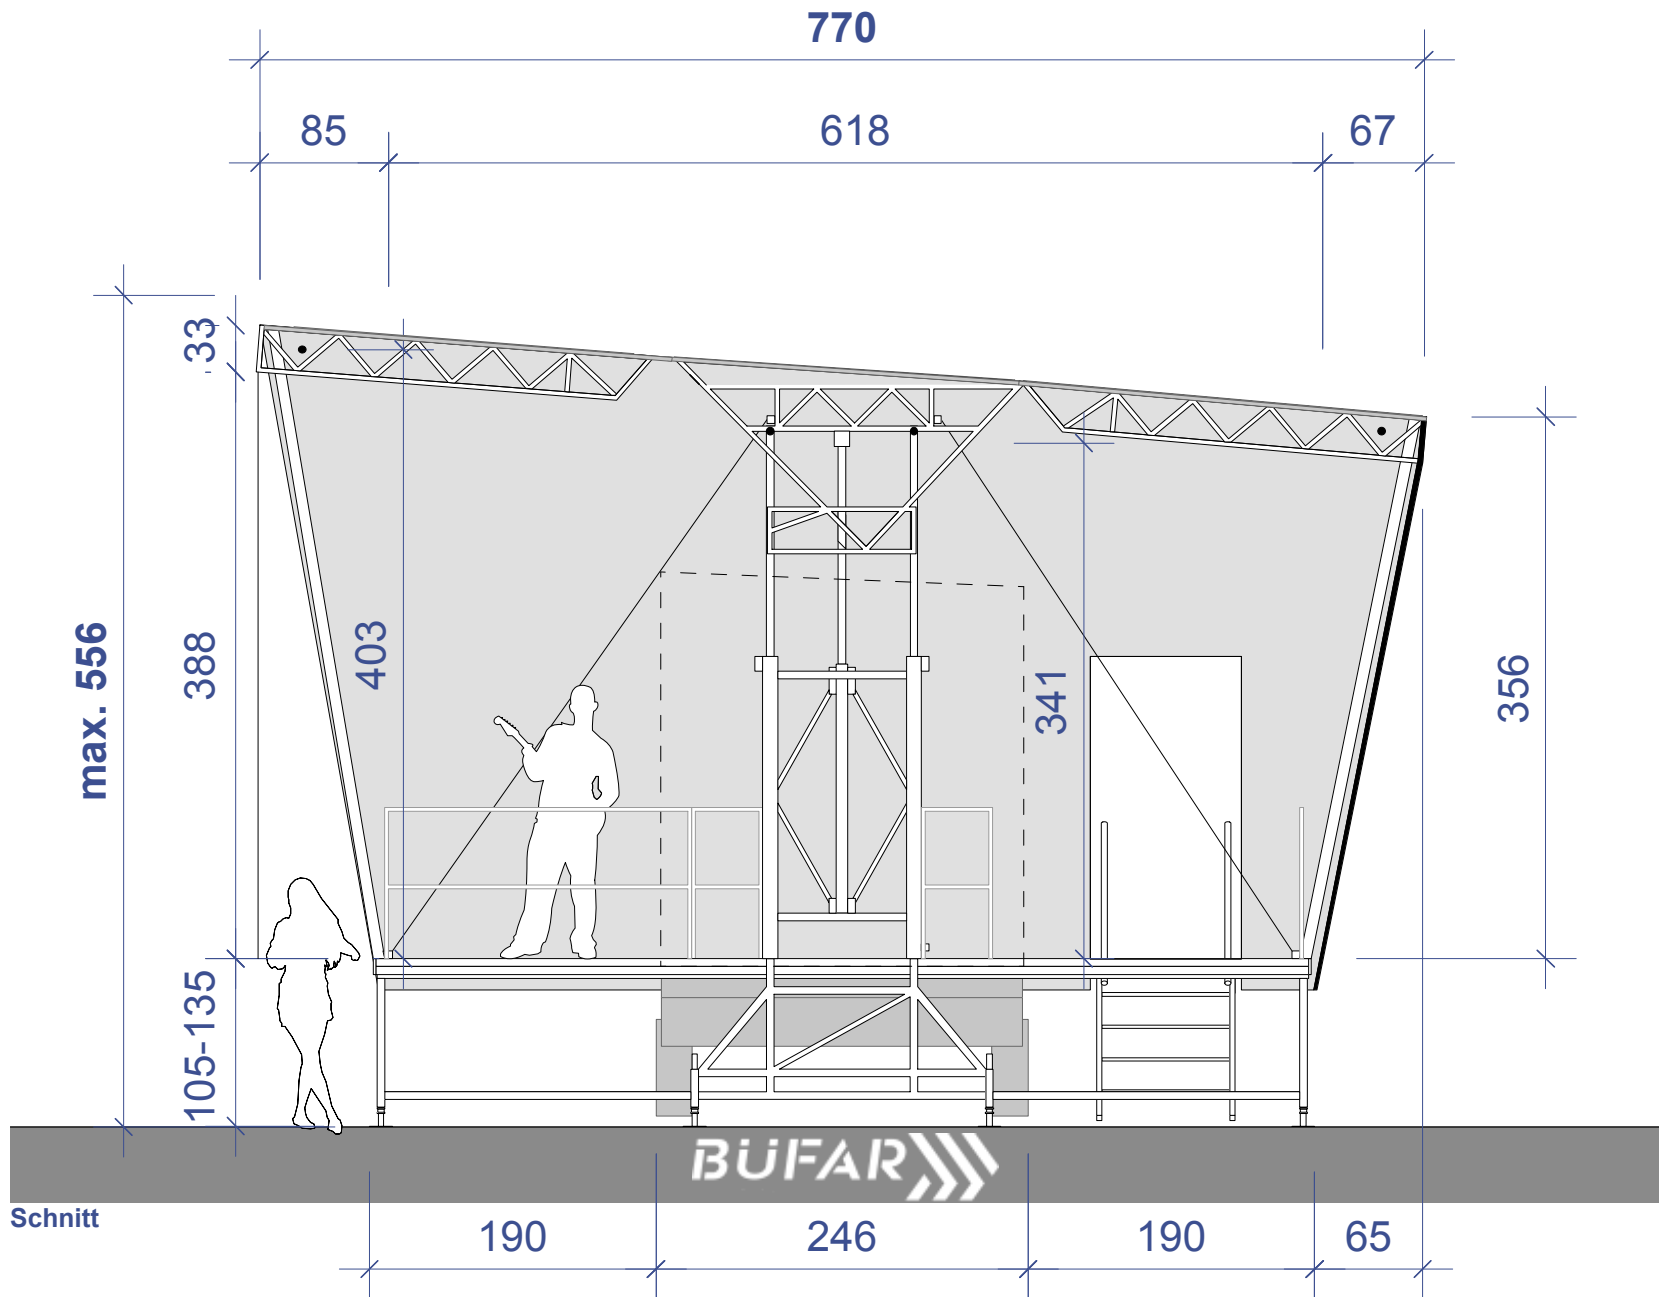


Bühnentyp		Plan-Nr.	
SL 120 / 100		1. Baureihe	
		SL100_plan-A4	
Massstab	0 1m 2m 3m		
1:50 Alle Masse cm			
Format	Datum/ Version	Zeichner	
A4 / 29.7x 21.0cm	05.03.2018/ V06	Planwerk4 AG / mb	

Riggingschema

Hinteres Rohr 45cm ausserhalb Boden

40kg pro m¹ an Gitterträger

50mm Rohr neben Gitterträger alternativ belastbar.

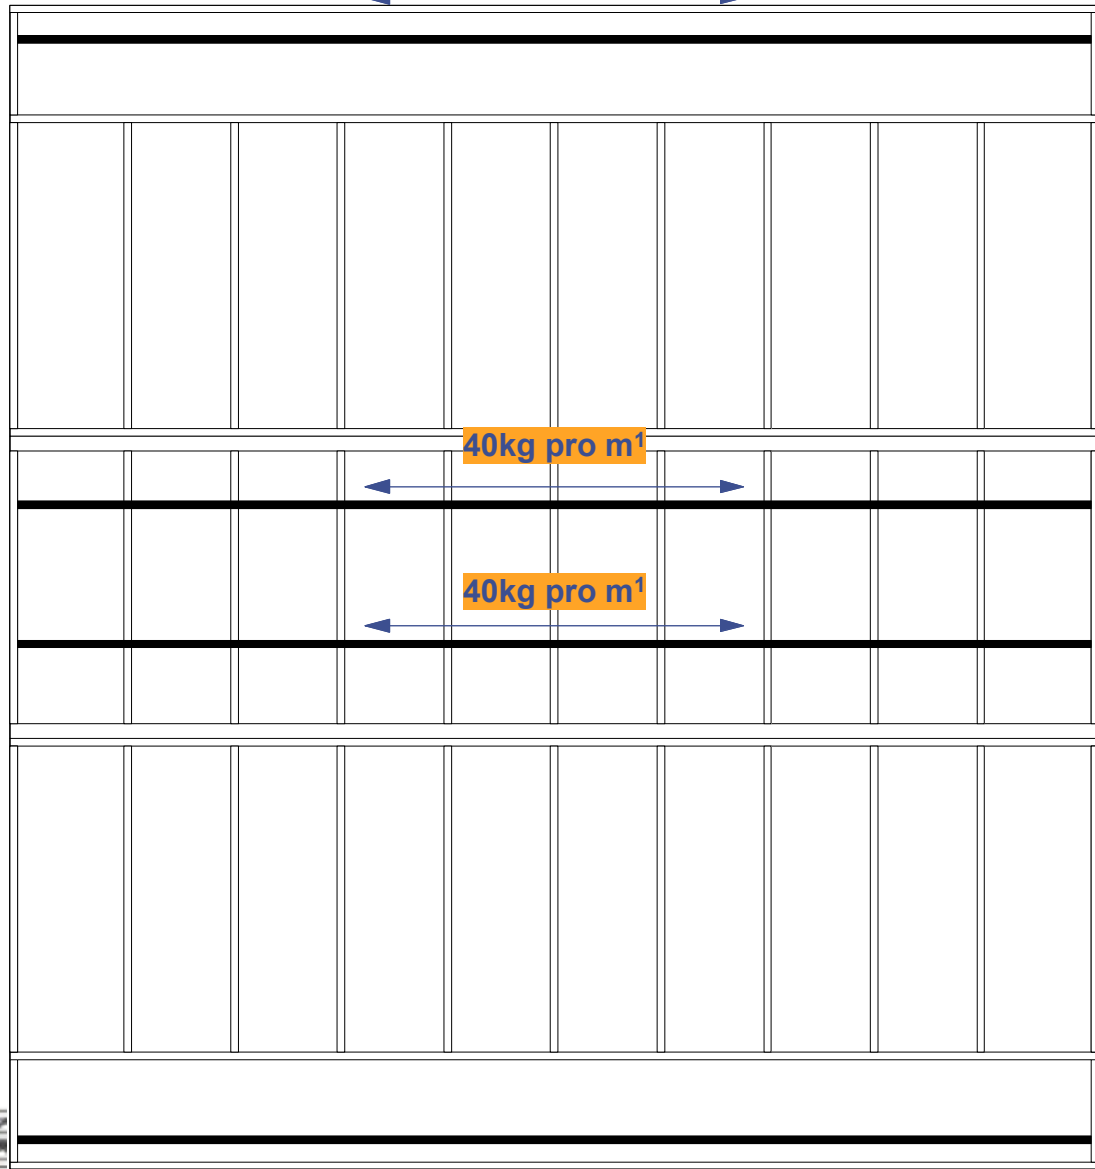

308

92

328

Optional ist diese Bühne mit Soundwings als SL120 lieferbar. Tragfähigkeit der




150kg

40kg pro m¹ an Gitterträger

Vorderes Rohr 63cm ausserhalb Boden

Bühnentyp		SL 120 / 100		1. Baureihe		Plan-Nr. SL100_plan-A4	
Massstab		1:50 Alle Masse cm					
Format		A4 / 29.7x 21.0cm		Datum/ Version		05.03.2018/ V06	
				Zeichner		Planwerk4 AG / mb	

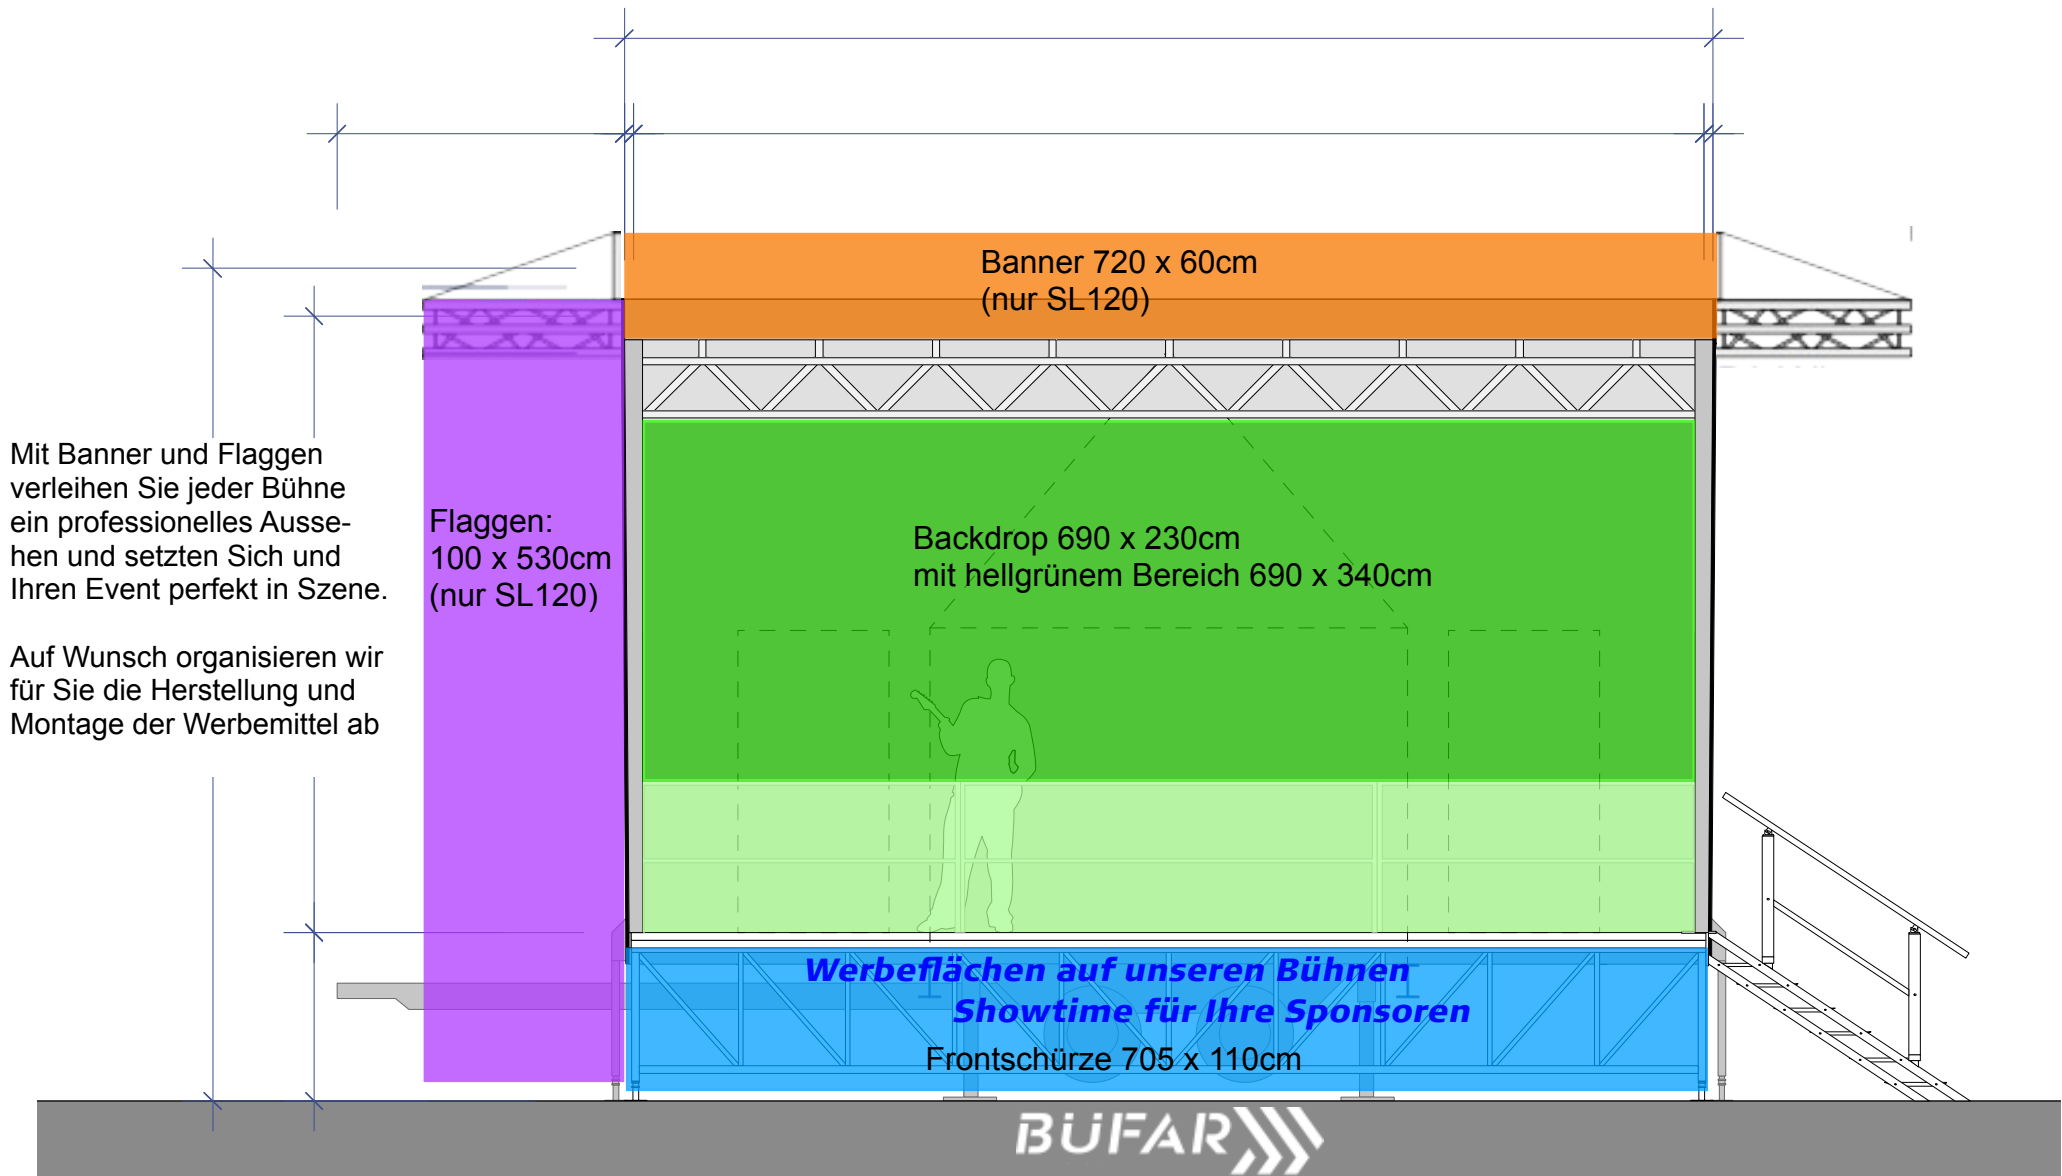

Mit Banner und Flaggen verleihen Sie jeder Bühne ein professionelles Aussehen und setzen Sie und Ihren Event perfekt in Szene.

Auf Wunsch organisieren wir für Sie die Herstellung und Montage der Werbemittel ab

Ansicht Front

Bühnentyp		1. Baureihe		Plan-Nr.
SL 120 / 100				SL100_plan-A4
Maßstab	1:50 Alle Masse cm	0 1m 2m 3m		
Format	A4 / 29.7x 21.0cm	Datum/ Version	05.03.2018/ V06	Zeichner
		Planwerk4 AG / mb		