


Ansicht Front

Bühnentyp		Plan-Nr.	
SL120		SL120_plan-A4	
2. Baureihe			
Massstab	0 1m 2m 3m		
1:75 Alle Masse in cm			
Format	Datum/ Version	Zeichner	
A4 / 29.7x 21.0cm	05.03.2018/ V06	Planwerk4 AG / mb	

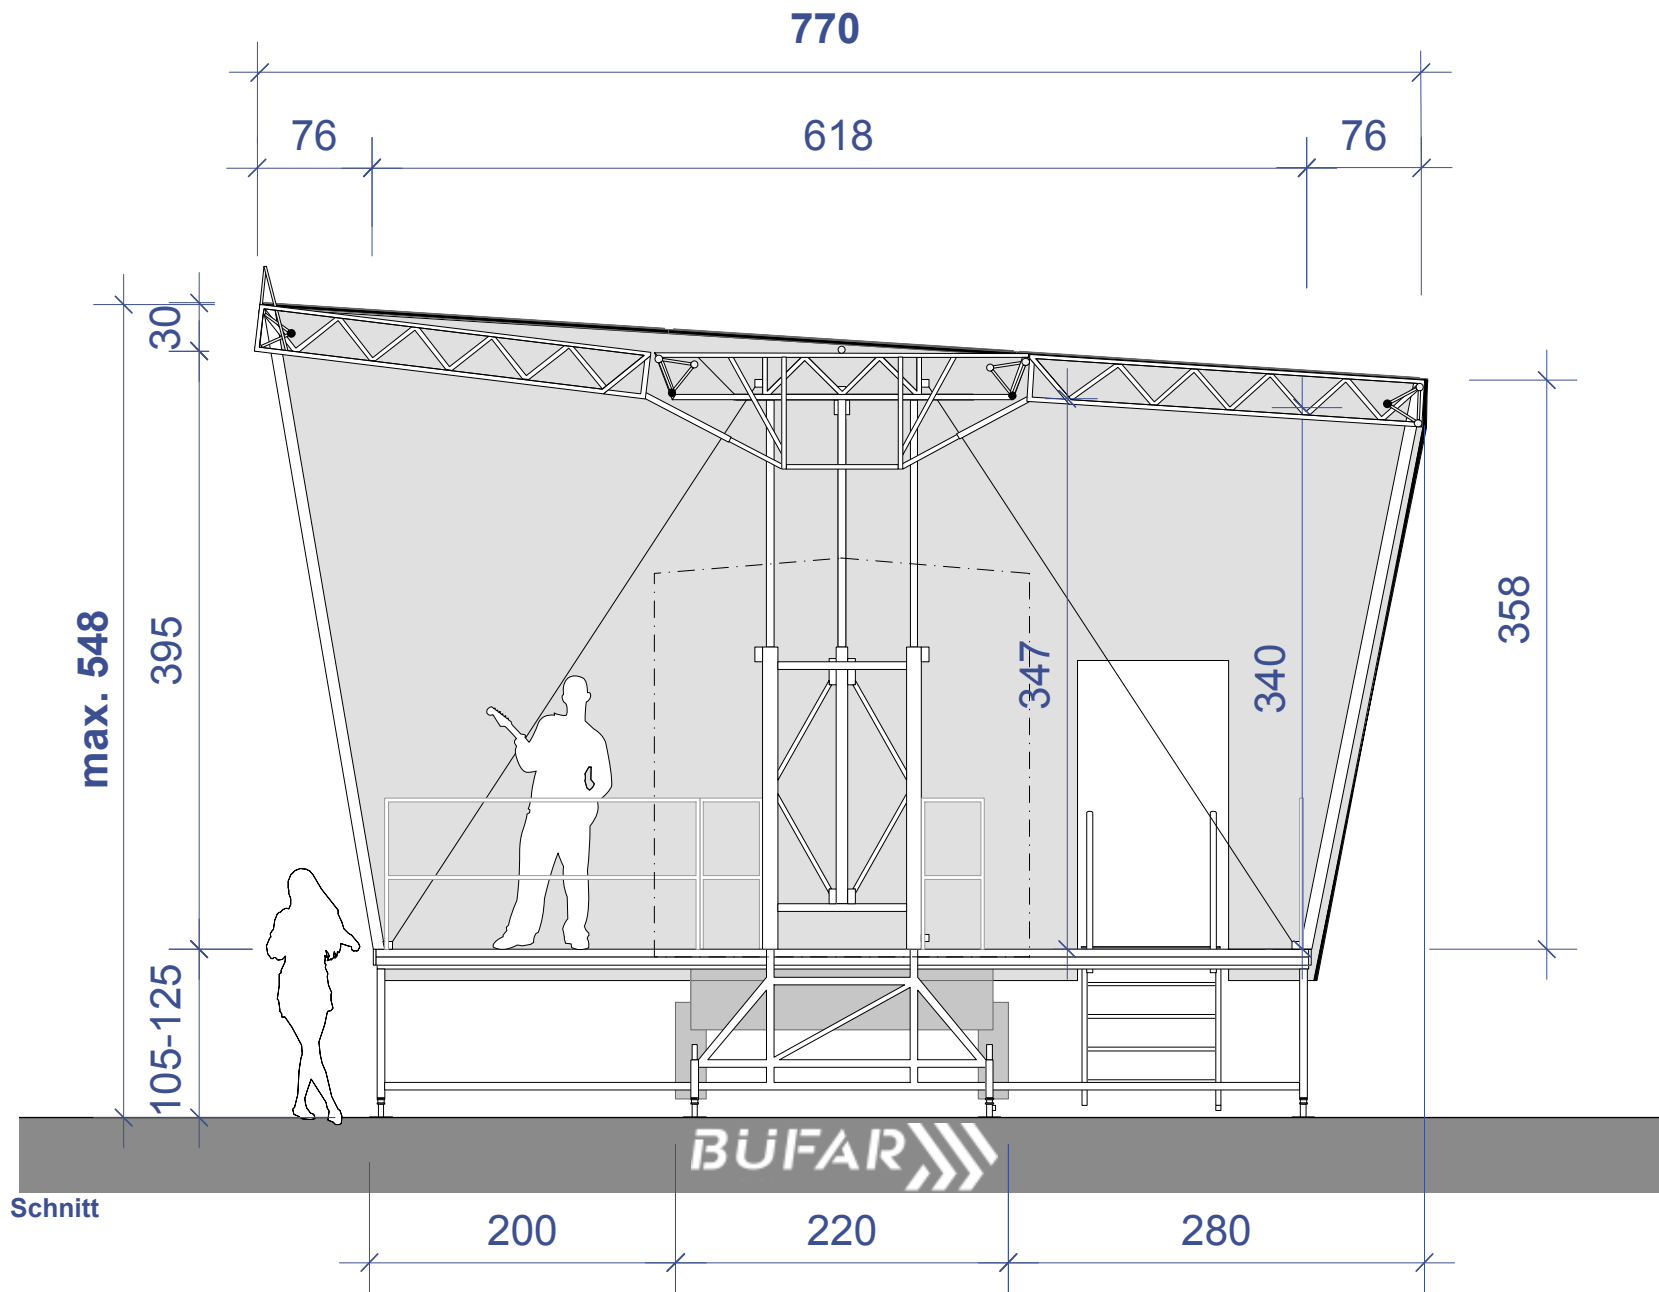


Bühnentyp		Plan-Nr.	
SL120		2. Baureihe	
		SL120_plan-A4	
Maßstab	0 1m 2m 3m		
1:50 Alle Masse in cm			
Format	Datum/ Version	Zeichner	
A4 / 29.7x 21.0cm	05.03.2018/ V06	Planwerk4 AG / mb	

Riggingschema

Im Dach stehen 4 Dreipunkttraversen mit 50mm Gurtrohr zur Lastaufnahme zur Verfügung.

Auf Anfrage sind Riggingbars zwischen der äusseren und mittleren Traverse lieferbar.

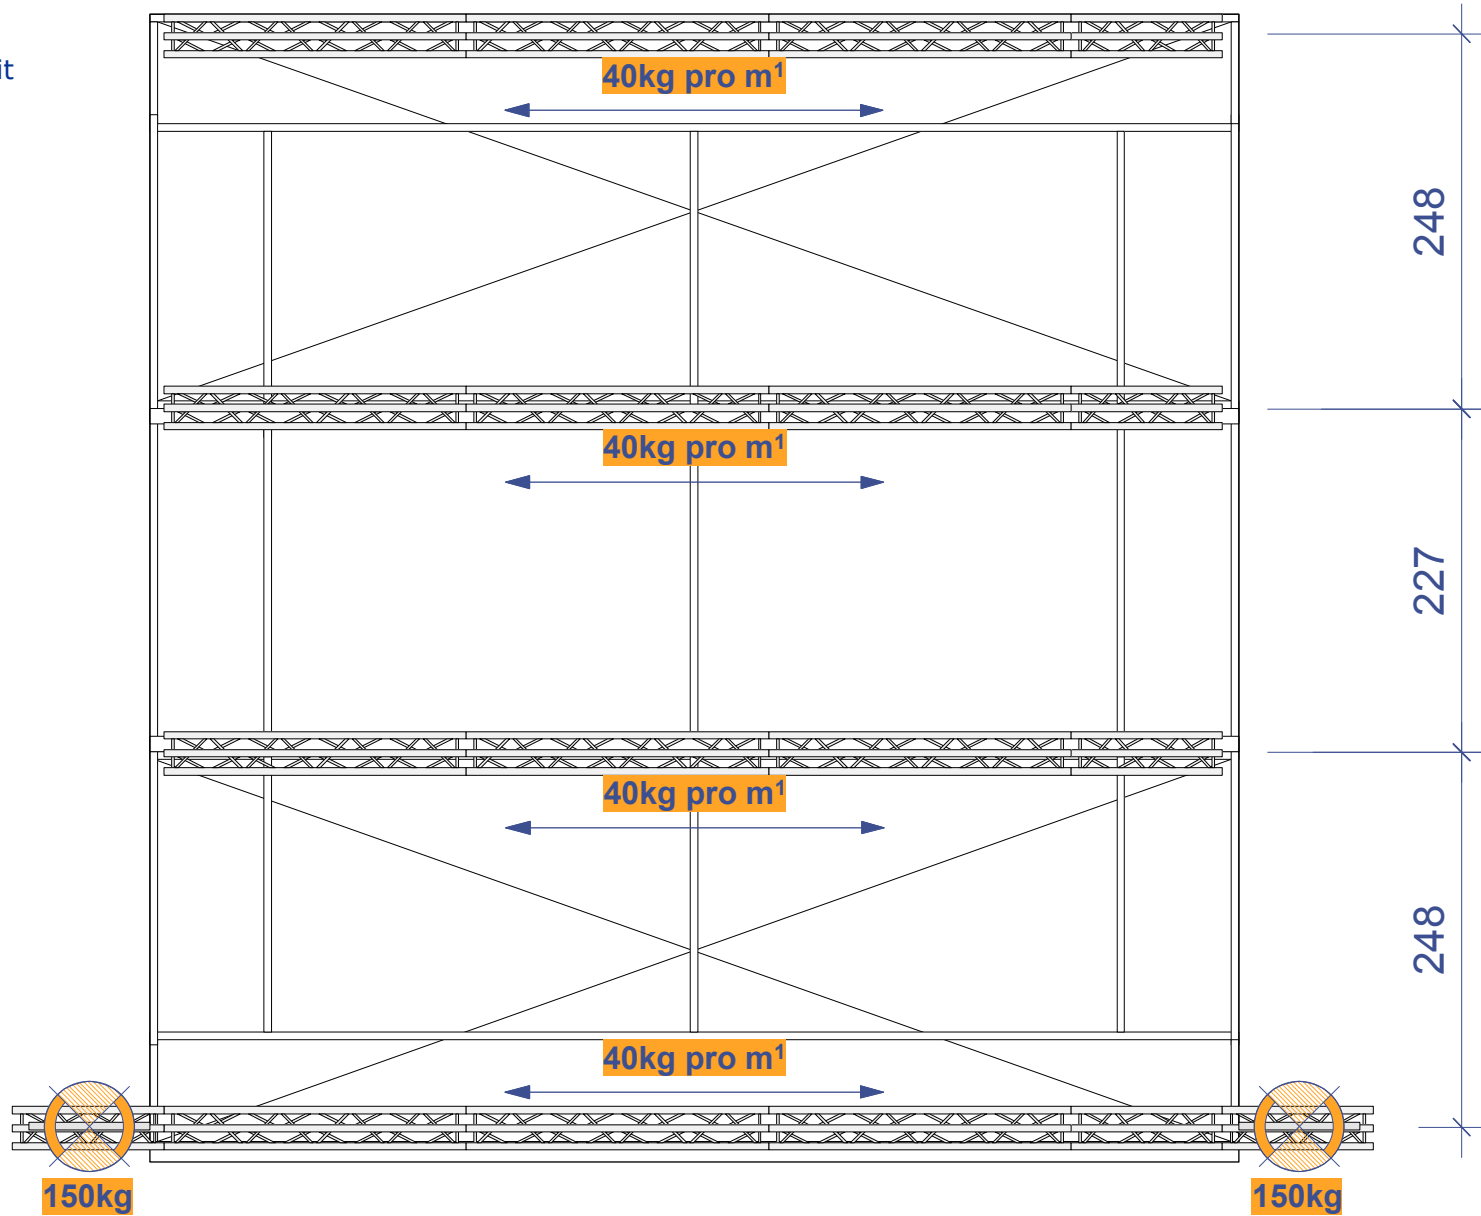


Front- und Rücktraversen 50cm ausserhalb Bühnenboden

Bühnentyp		Plan-Nr.	
SL120		2. Baureihe	
		SL120_plan-A4	
Massstab	0 1m 2m 3m		
1:50 Alle Masse in cm			
Format	Datum/ Version	Zeichner	
A4 / 29.7x 21.0cm	05.03.2018/ V06	Planwerk4 AG / mb	

Mit Banner und Flaggen verleihen Sie jeder Bühne ein professionelles Aussehen und setzen Sie und Ihren Event perfekt in Szene.

Auf Wunsch organisieren wir für Sie die Herstellung und Montage der Werbemittel ab gelieferten Daten.

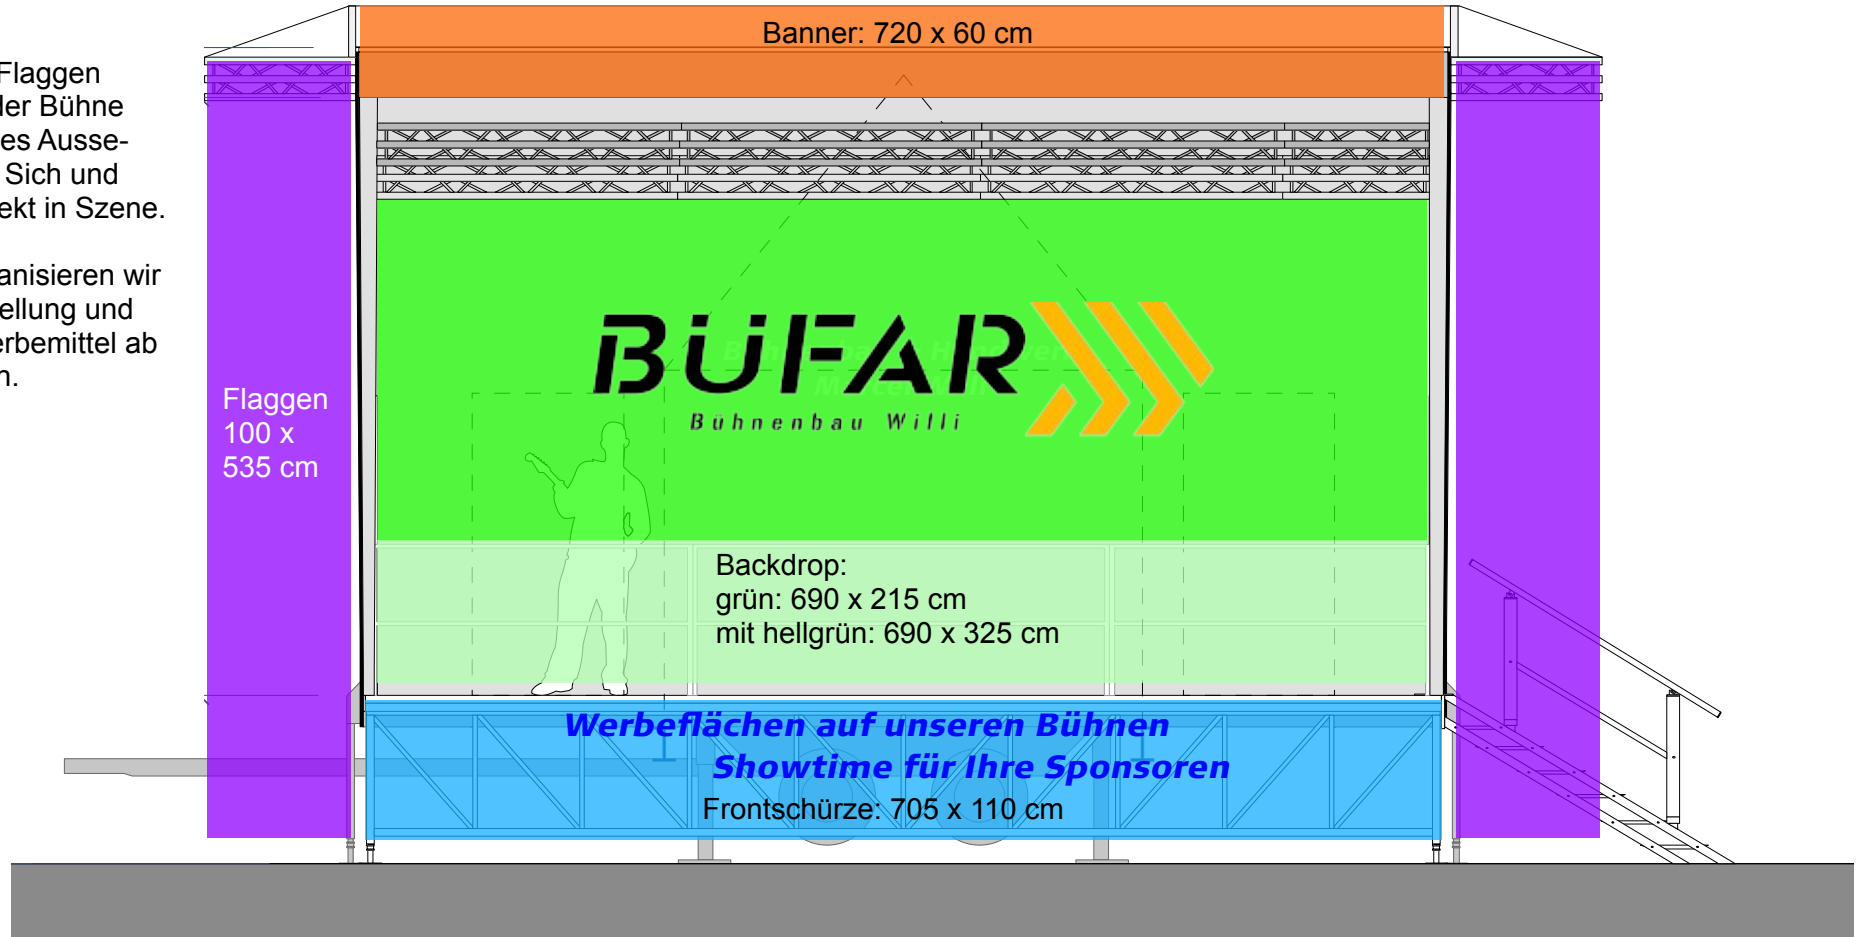

Ansicht Front

Bühnentyp		Plan-Nr.	
SL120		SL120_plan-A4	
Maßstab	0 1m 2m 3m		
1:75 Alle Masse in cm			
Format	Datum/ Version	Zeichner	
A4 / 29.7x 21.0cm	05.03.2018/ V06	Planwerk4 AG / mb	