




Bühnentyp		Plan Nr.
<b>SL160</b>		<b>SL 160_plan-A4</b>
Massstab.		<b>Grundriss</b>
1:50 alle Masse in cm		
Format.	Datum / Version.	Zeichner
A4 / 210mm x 297mm	21.01.2025	BPR Allenspach GmbH

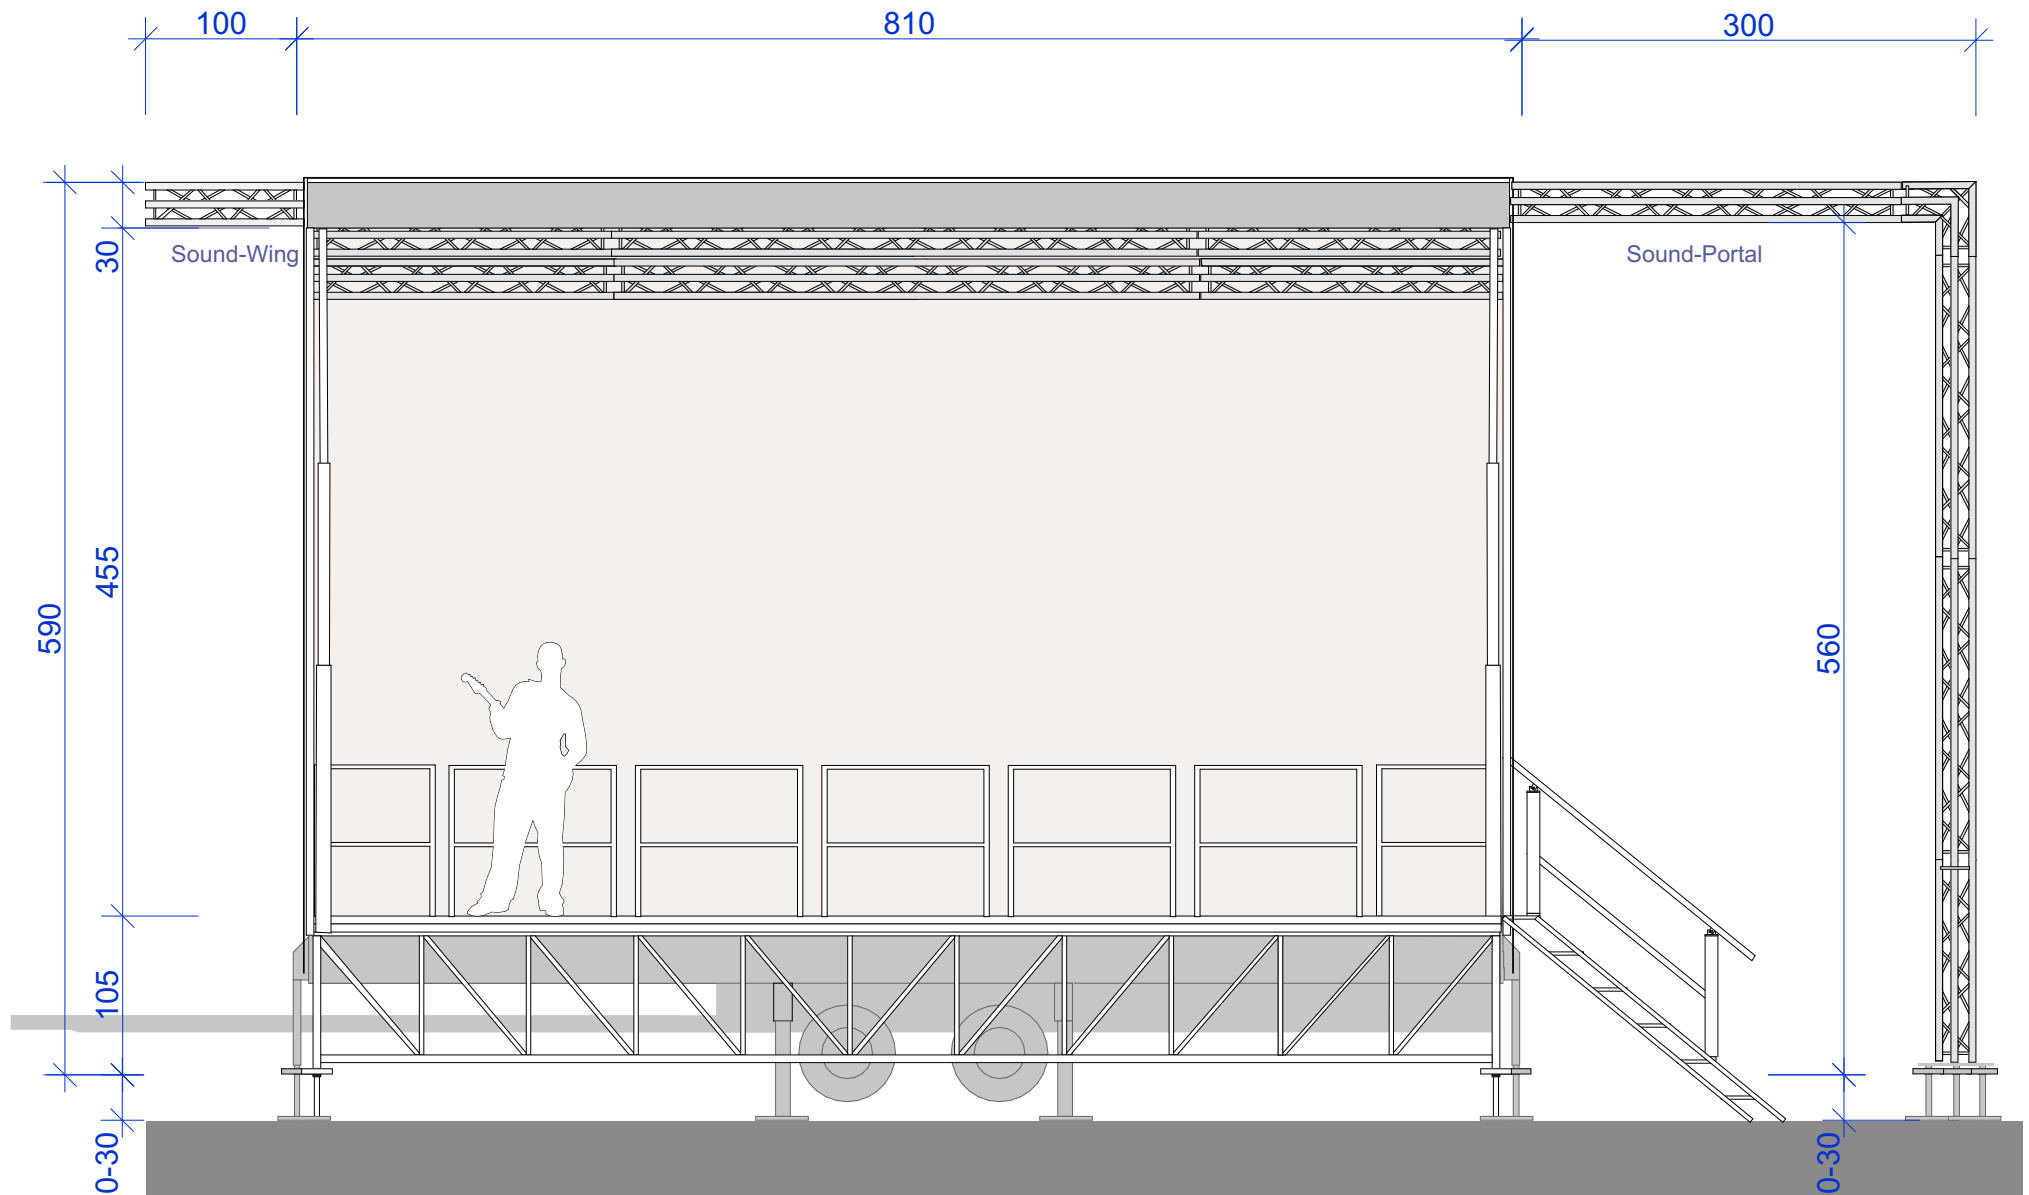

Bühnentyp		Plan Nr.
<b>SL160</b>		<b>SL 160_plan-A4</b>
Massstab.		<b>Ansicht</b>
1:50 alle Masse in cm		
Format.	Datum / Version.	Zeichner
A4 / 210mm x 297mm	21.01.2025	BPR Allenspach GmbH

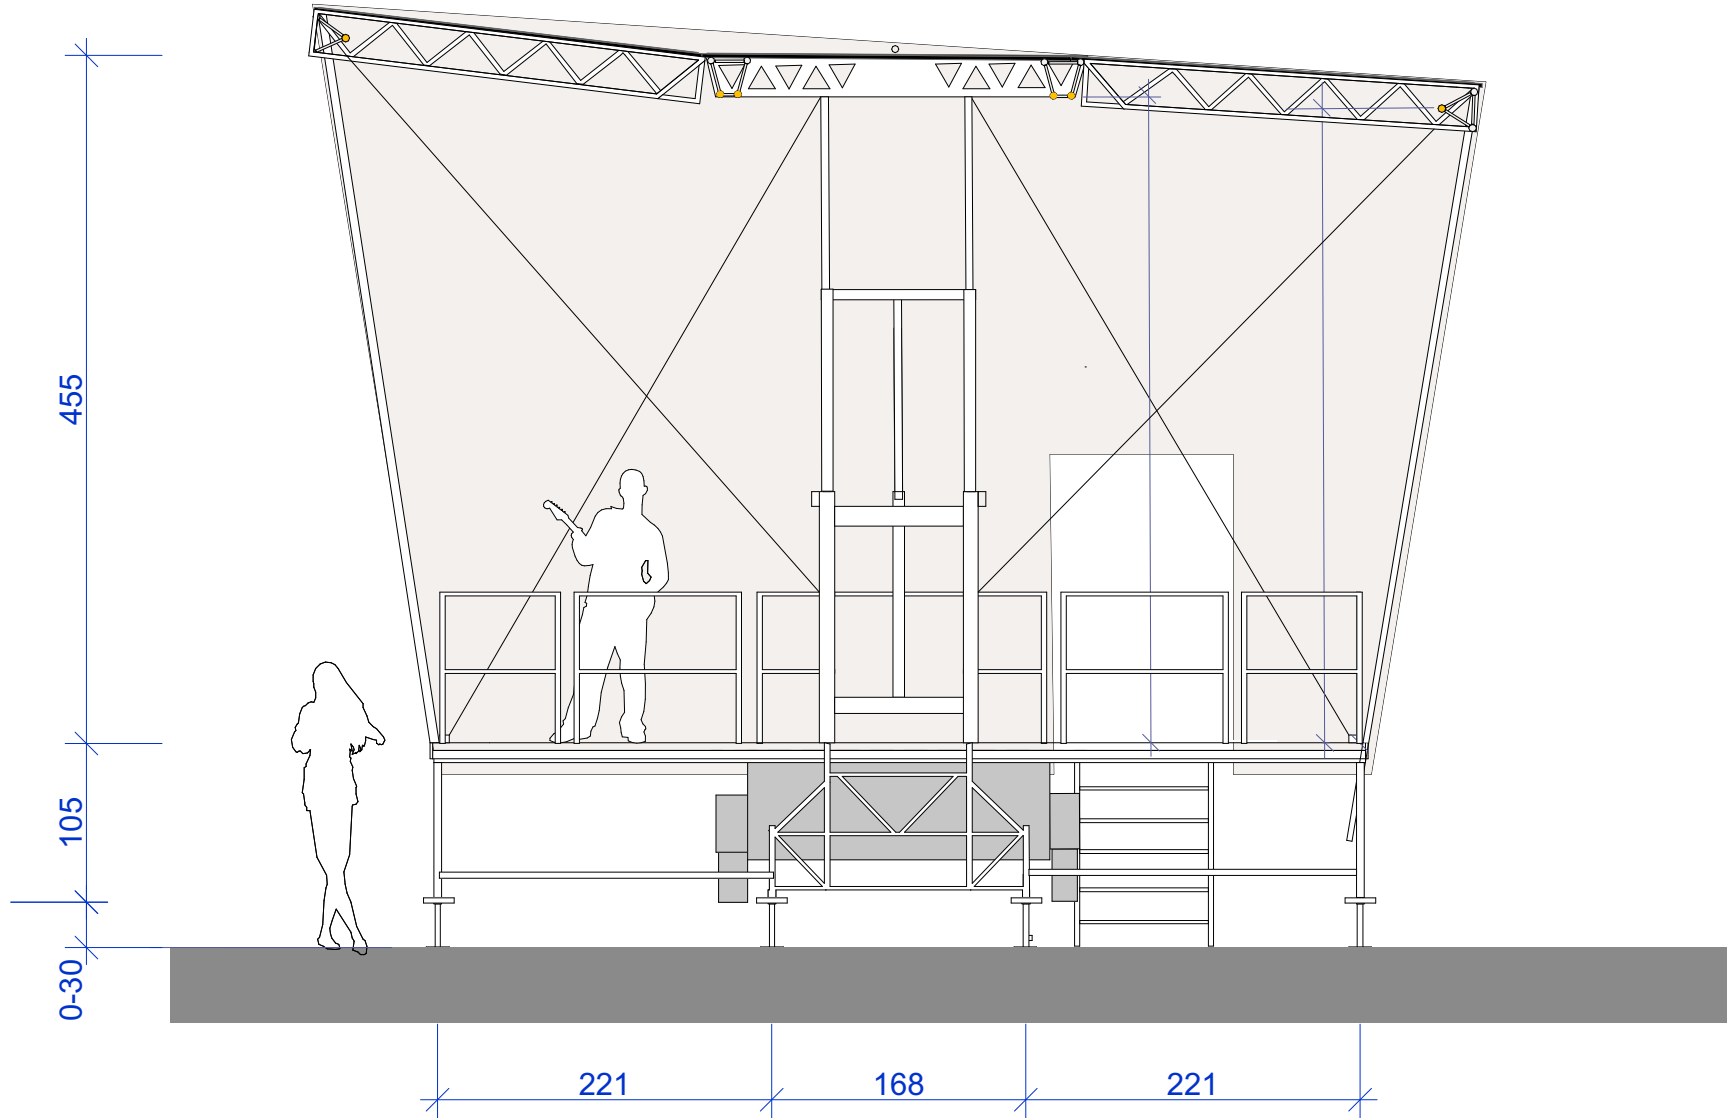

Bühnentyp		Plan Nr.
<b>SL160</b>		<b>SL 160_plan-A4</b>
Massstab.		<b>Seitenriss</b>
1:50 alle Masse in cm		
Format.	Datum / Version.	Zeichner
A4 / 210mm x 297mm	21.01.2025	BPR Allenspach GmbH

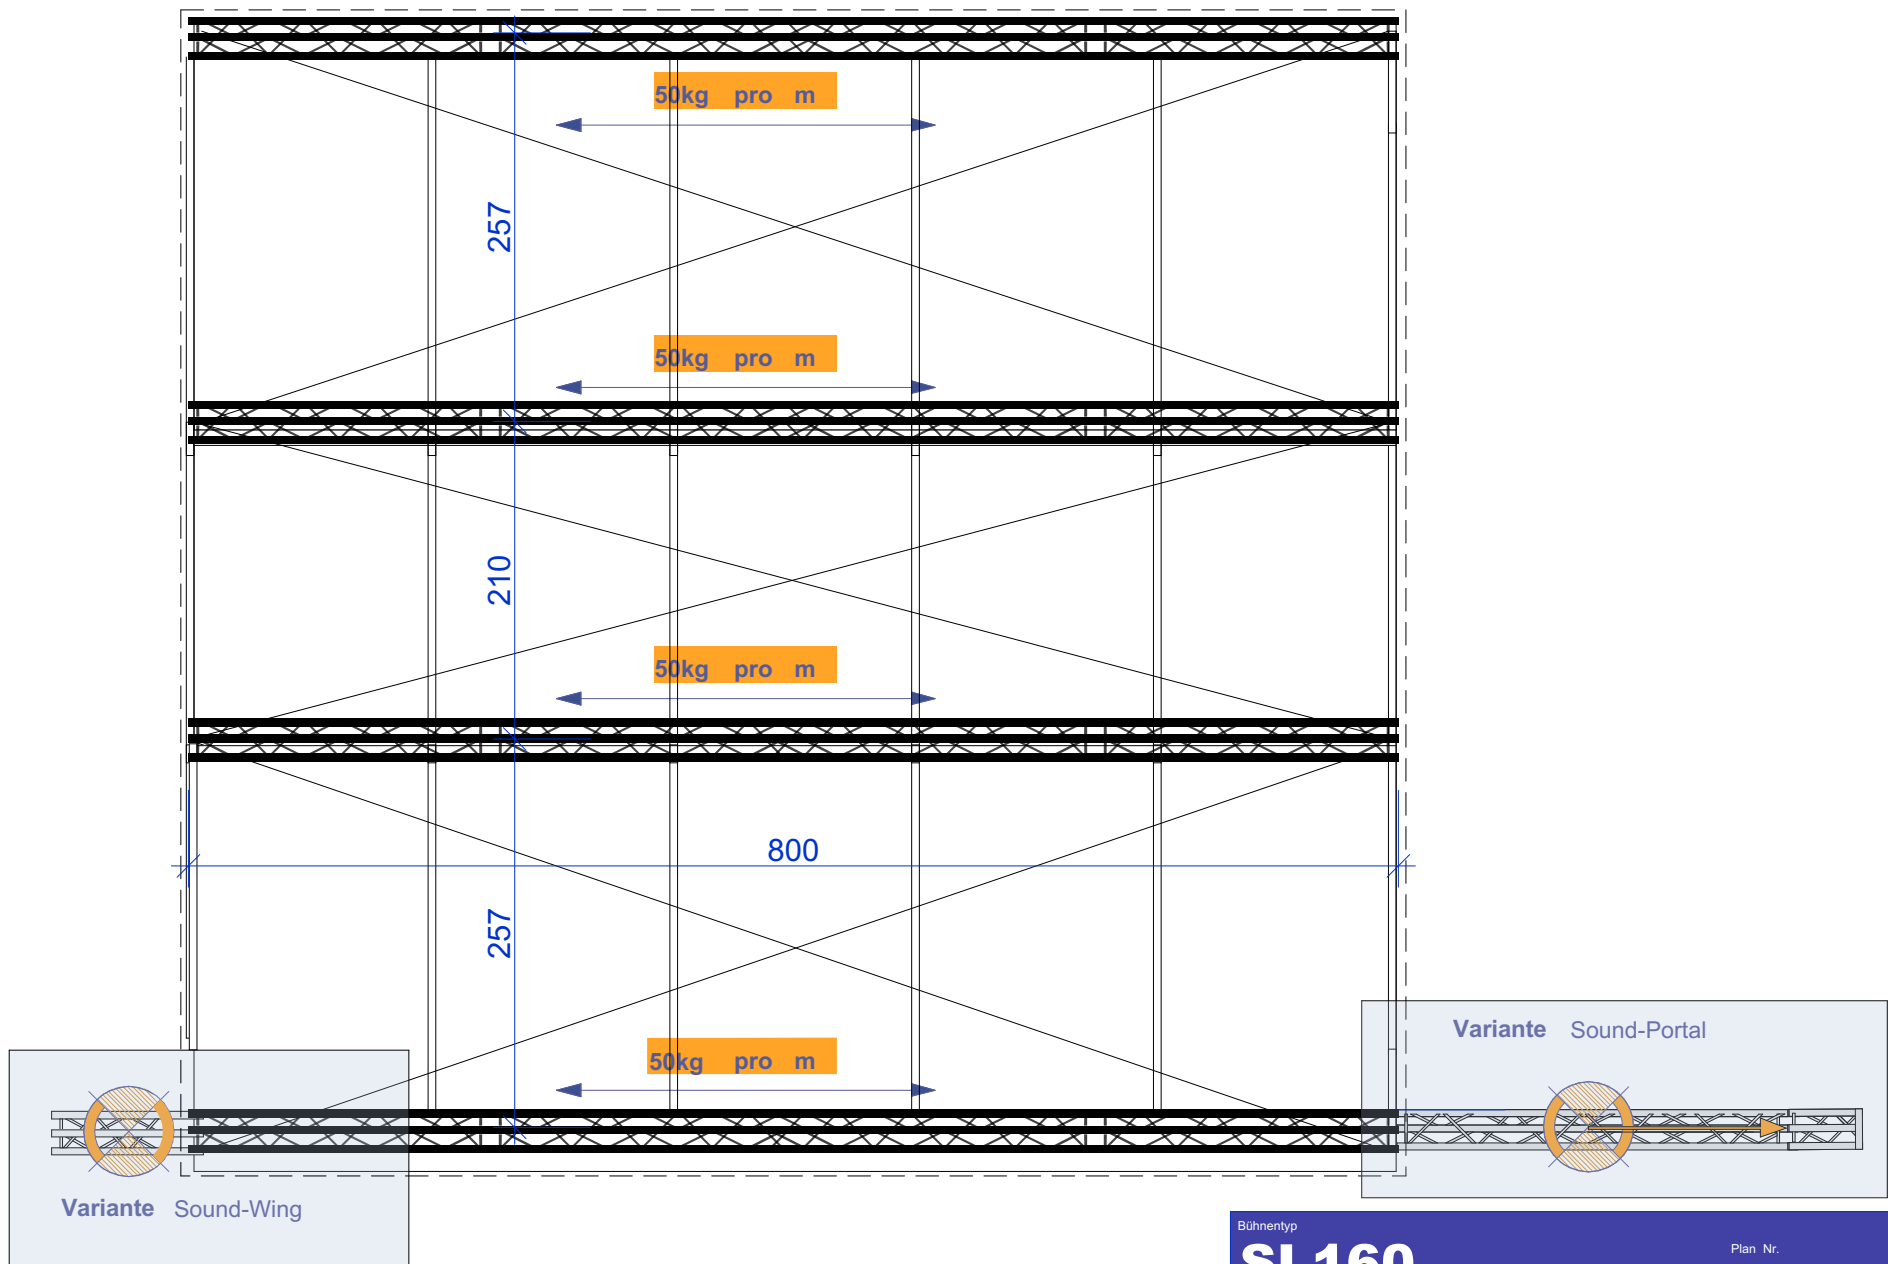

Bühnentyp		Plan Nr.
<b>SL160</b>		<b>SL 160_plan-A4</b>
Massstab.	<b>Riggingschema</b>	
1:50 alle Masse in cm		
Format.	Datum / Version.	Zeichner
A4 / 210mm x 297mm	21.01.2025	BPR Allenspach GmbH

